



Pavillon de la Faculté de l'aménagement

Plan du sous-sol

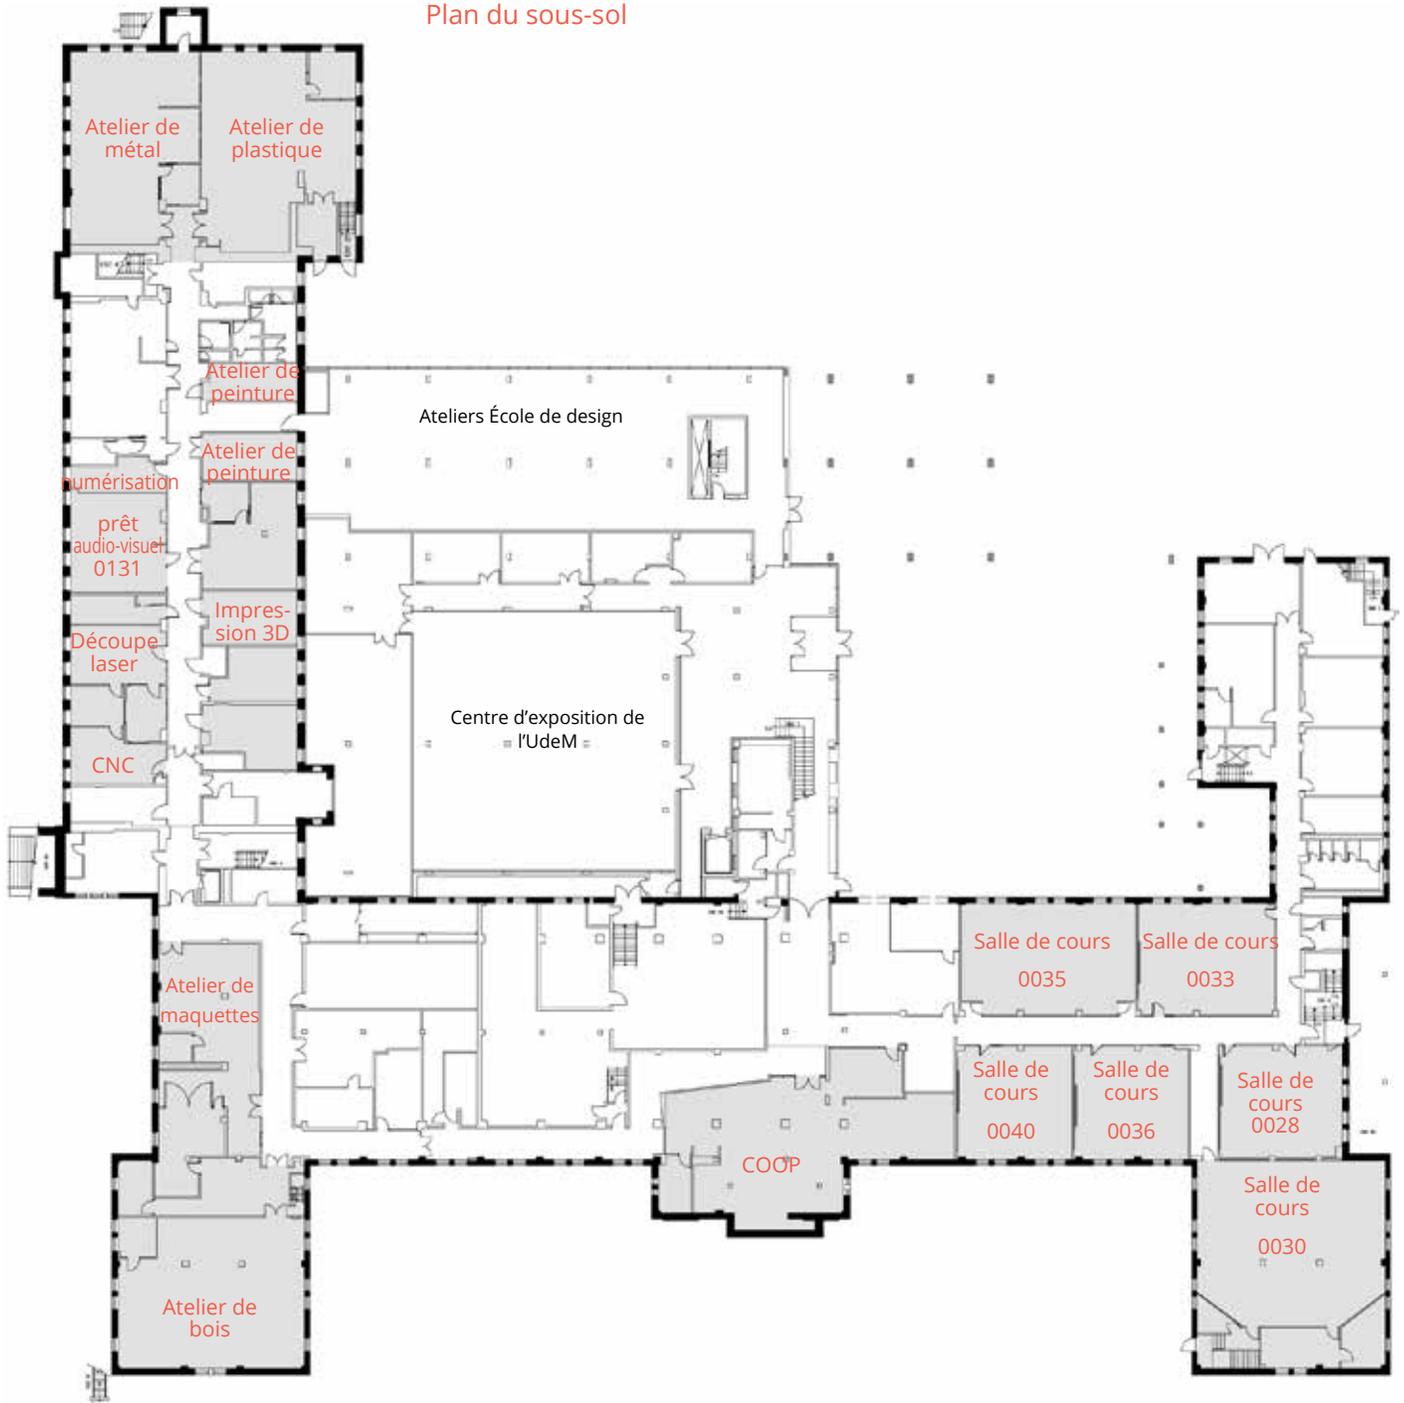

Pavillon de la Faculté de l'aménagement


Plan du rez-de-chaussée

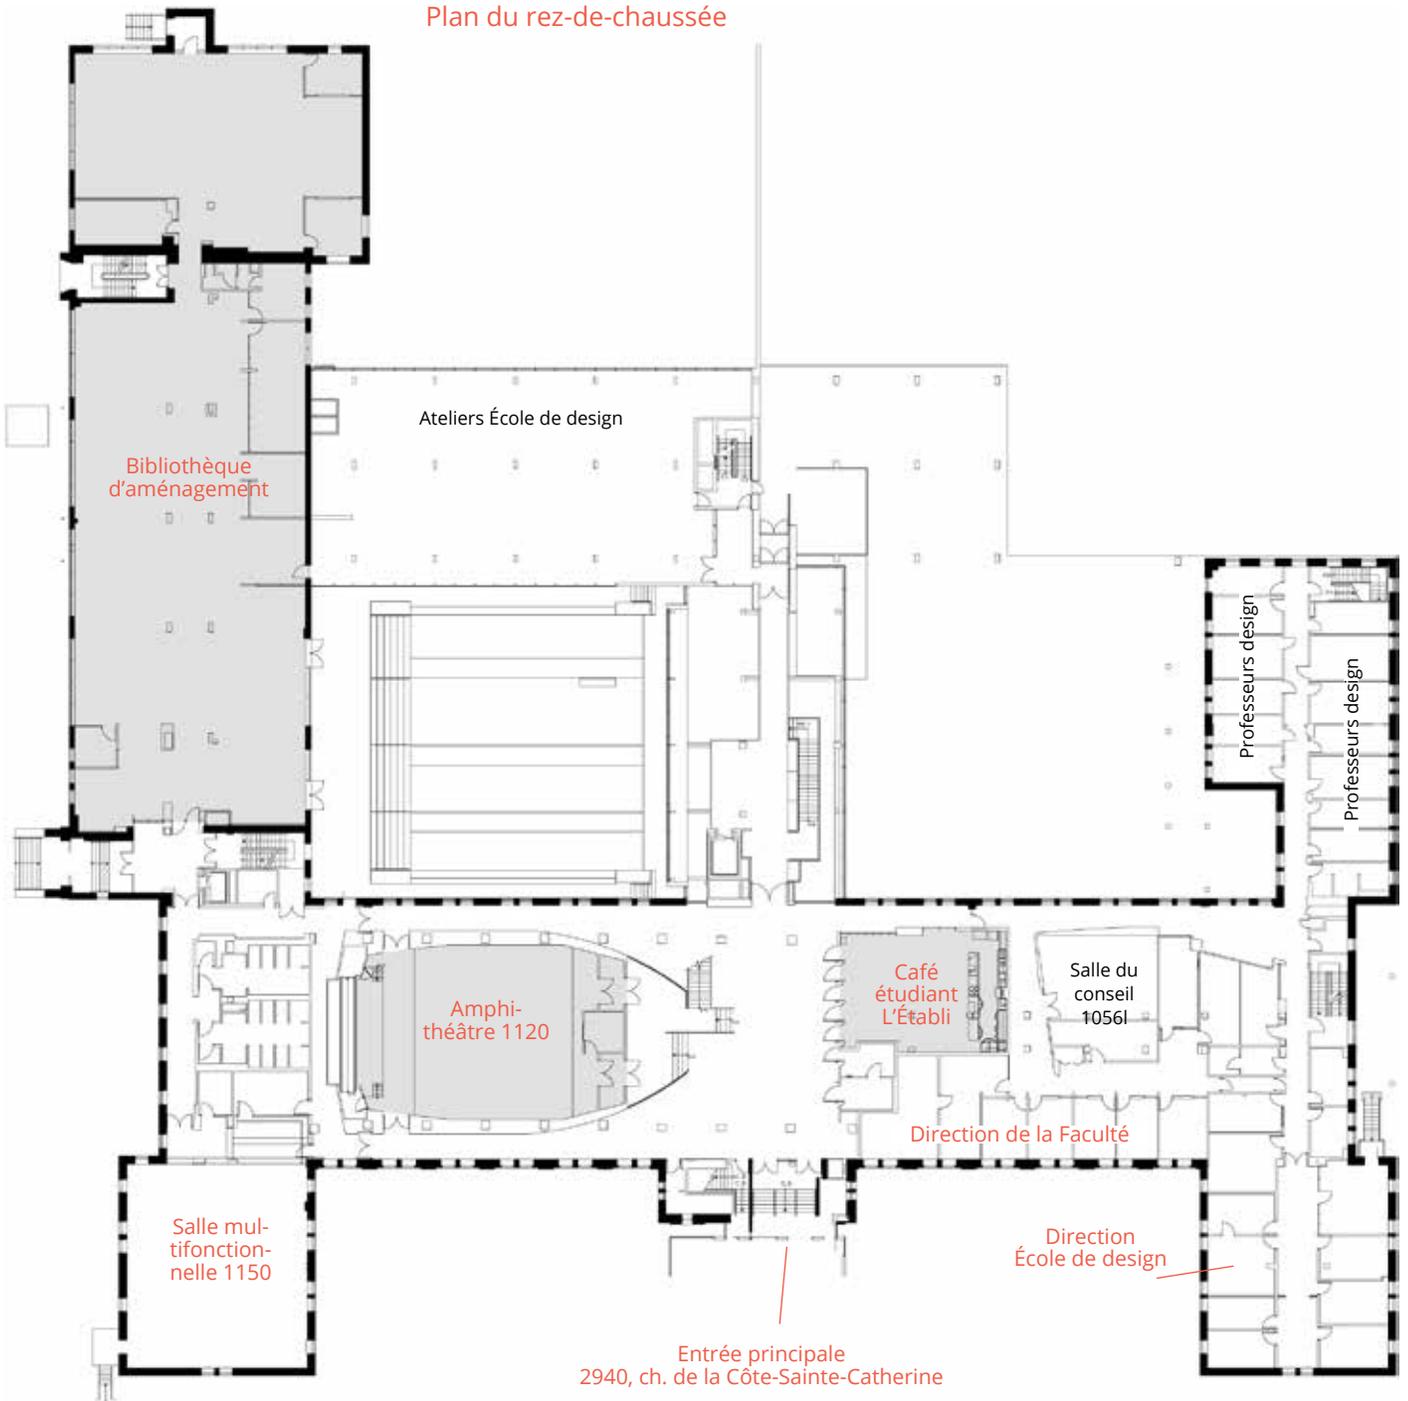

Pavillon de la Faculté de l'aménagement

Plan du deuxième étage


□ Écran installé dans atelier ou salle de critique

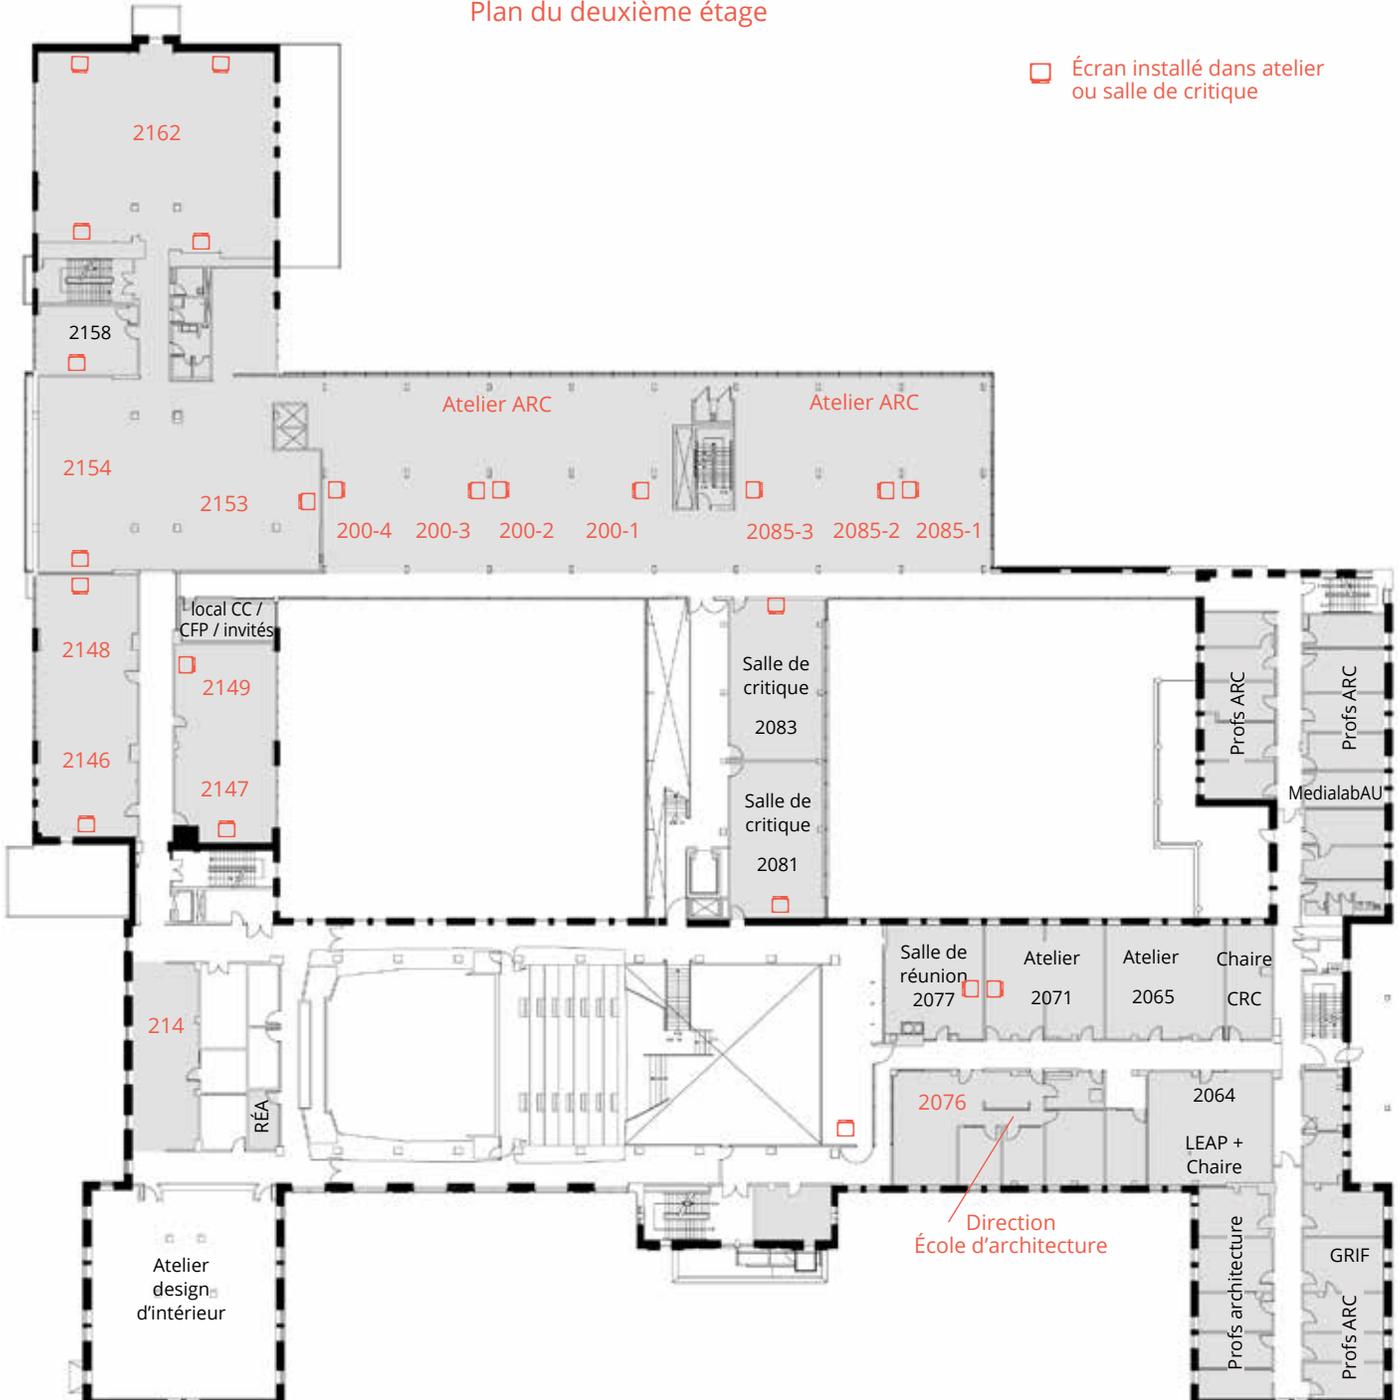

Pavillon de la Faculté de l'aménagement

Plan du troisième étage

□ Écran installé dans atelier ou salle de critique

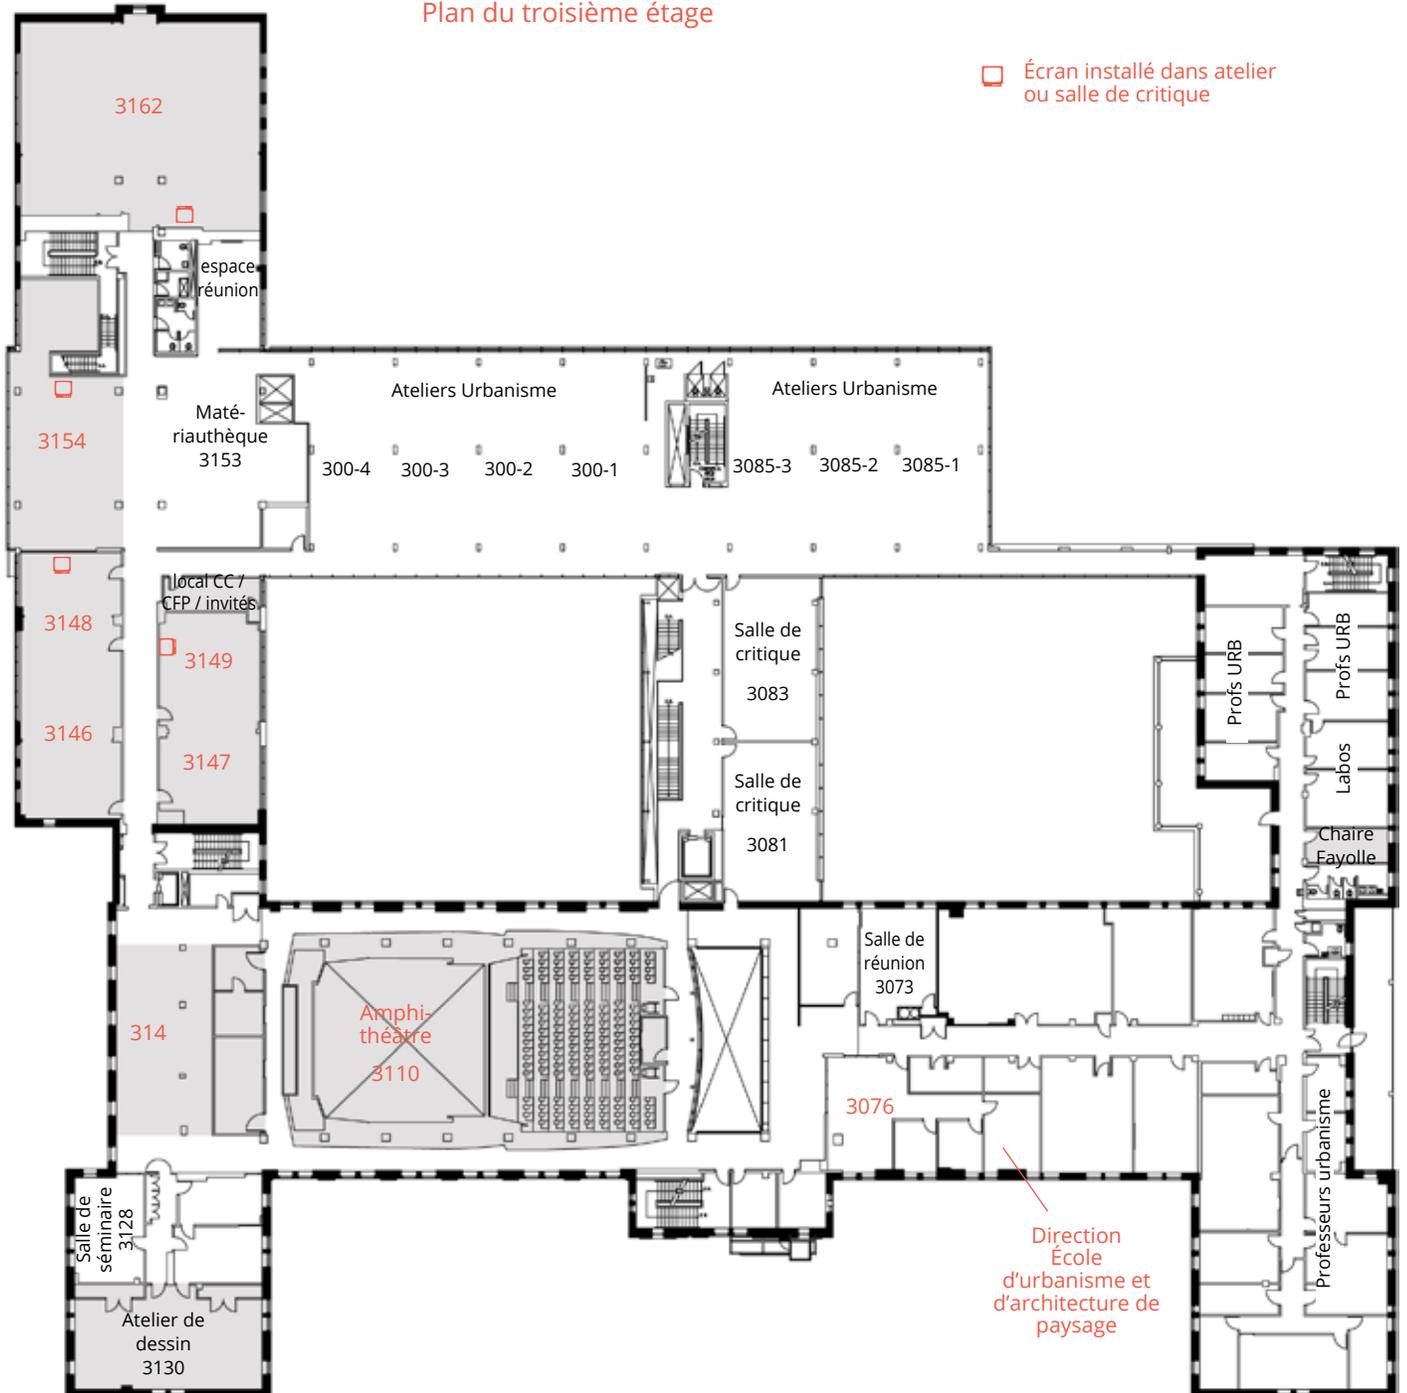

Pavillon de la Faculté de l'aménagement

Plan du quatrième étage

